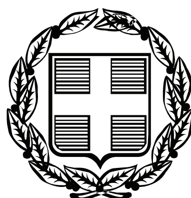


ΕΦΗΜΕΡΙΣ ΤΗΣ ΚΥΒΕΡΝΗΣΕΩΣ

ΤΗΣ ΕΛΛΗΝΙΚΗΣ ΔΗΜΟΚΡΑΤΙΑΣ

ΤΕΥΧΟΣ ΑΝΑΓΚΑΣΤΙΚΩΝ ΑΠΑΛΛΟΤΡΙΩΣΕΩΝ ΚΑΙ ΠΟΛΕΟΔΟΜΙΚΩΝ ΘΕΜΑΤΩΝ **Αρ. Φύλλου 49**

17 Φεβρουαρίου 2010

ΠΕΡΙΕΧΟΜΕΝΑ

ΑΠΟΦΑΣΕΙΣ

ΑΠΟΦΑΣΕΙΣ

Αριθμ. 29/ΠΣΚ/50078/ΠΕ (1)

Τροποποίηση ρυμοτομικού σχεδίου στο Ο.Τ. 46 του οικισμού Νικομηδινού του Δήμου Απολλωνίας Νομού Θεσσαλονίκης.

Ο ΝΟΜΑΡΧΗΣ ΘΕΣΣΑΛΟΝΙΚΗΣ

Έχοντας υπόψη:

1. Τις διατάξεις των άρθρων 152, 153, 154 και 160 του Π.Δ. της 14/27.07.1999 «Κώδικας Βασικής Πολεοδομικής Νομοθεσίας», (ΦΕΚ 580 Δ΄) όπως ισχύουν.

2. Τις διατάξεις του άρθρου 29 του Ν. 2831/2000 «τροποποίηση των διατάξεων του Ν. 1577/1985 Γενικός Οικοδομικός Κανονισμός και άλλες πολεοδομικές διατάξεις» όπως αντικαταστάθηκαν με το άρθρο 10 του Ν. 3044/2002 «Μεταφορά Συντελεστή Δόμησης κ.λπ.» (ΦΕΚ 197 Α΄).

3. Τις διατάξεις του Π.Δ. 30/1996 «κωδικοποίηση σε ενιαίο κείμενο νόμου με τίτλο «Κώδικας Νομαρχιακής Αυτοδιοίκησης» των ισχυουσών διατάξεων για τη Νομαρχιακή Αυτοδιοίκηση» (ΦΕΚ 21 Α΄) όπως ισχύουν, όπως και την αριθ. 21/31.3.95 Απόφαση του Νομαρχιακού Συμβουλίου Θεσσαλονίκης «Οργανισμός Εσωτερικής Υπηρεσίας της Νομαρχιακής Αυτοδιοίκησης Θεσσαλονίκης» (ΦΕΚ 392Β΄/11.4.95).

4. Την αριθ. 10/οικ.38187/17.11.08 Απόφαση Νομάρχη Θεσσαλονίκης «Μεταβίβαση αρμοδιοτήτων στον αρμόδιο Αντινομάρχη Πολεοδομίας και Πρόεδρο της Νομαρχιακής Επιτροπής Χωροταξίας-Πολεοδομίας» (ΦΕΚ 2404Β΄/08).

5. Την αριθ. Γ.Ν.125/14.01.10 Απόφαση Νομάρχη Θεσσαλονίκης «Ορισμός Αντινομαρχών».

6. Την αριθ. 109/09 Απόφαση του Δημοτικού Συμβουλίου Δήμου Απολλωνίας.

7. Την αριθ. 6 (συνεδρία 20η της 21.12.09) Πράξη του Συμβουλίου Χωροταξίας Οικισμού και Περιβάλλοντος ύστερα από την από 9.12.09 εισήγηση του Τμήματος Πολεοδομικών Σχεδίων και Κανόνων της Δ/νσης Πολεοδομίας.

8. Τις διατάξεις του άρθρου 90 του Π.Δ. 63/2005 (ΦΕΚ 98Α΄/2005) «Κωδικοποίηση νομοθεσίας για την κυβέρνηση και τα κυβερνητικά όργανα» και τη διαπίστωση ότι από τις κανονιστικού χαρακτήρα διατάξεις της παρούσας δεν προκαλείται δαπάνη σε βάρος του κρατικού προϋπολογισμού ή του Δήμου Απολλωνίας, αποφασίζουμε:

1. Εγκρίνεται η Τροποποίηση του Ρυμοτομικού Σχεδίου στο Ο.Τ. 46 του οικισμού Νικομηδινού του Δήμου Απολλωνίας Νομού Θεσσαλονίκης, όπως απεικονίζεται στο τοπογραφικό διάγραμμα κλίμακας 1:500 που υπογράφεται από τον Προϊστάμενο της Διεύθυνσης Πολεοδομίας Θεσ/νίκης και συνοδεύει την παρούσα με τον επανακαθορισμό του χώρου Ιερού Ναού Αγίας Παρασκευής και βοηθητικών εγκαταστάσεων (πνευματικό κέντρο, παρεκκλήσιο, νότια είσοδος-έξοδος, περιστύλιο και μνημείο-κενοτάφειο) με στοιχεία ΑΒΓΔΕΖΑ ως χώρου Νηπιαγωγείου.

2. Στον χώρο του Ιερού Ναού και των βοηθητικών εγκαταστάσεων θεσπίζονται ειδικοί όροι και περιορισμοί δόμησης ως εξής:


α) Συντελεστή Δόμησης: 0,8.
β) Μέγιστο ύψος Ιερού Ναού: 8,5 μέτρα.
γ) Μέγιστο ύψος καμπαναριού: 12 μέτρα.
δ) Η οικοδομική γραμμή του χώρου να συμπίπτει με την ρυμοτομική γραμμή αυτού.

3. Κατά τα λοιπά ισχύουν οι όροι και περιορισμοί δόμησης που ισχύουν στο υπόλοιπο Ο.Τ.

Η απόφαση αυτή και το διάγραμμα που τη συνοδεύει με ευθύνη του Τ.Π.Σ.Κ. της Διεύθυνσης Πολεοδομίας Θεσσαλονίκης να αποσταλεί στο Εθνικό Τυπογραφείο για δημοσίευση στην Εφημερίδα της Κυβερνήσεως και η ισχύς της να αρχίσει από τη δημοσίευσή της.

Θεσσαλονίκη, 1 Φεβρουαρίου 2010

Με εντολή Νομάρχη
Ο Αντινομάρχης
ΙΩΑΝΝΗΣ ΑΓΓΟΥΡΑΣ

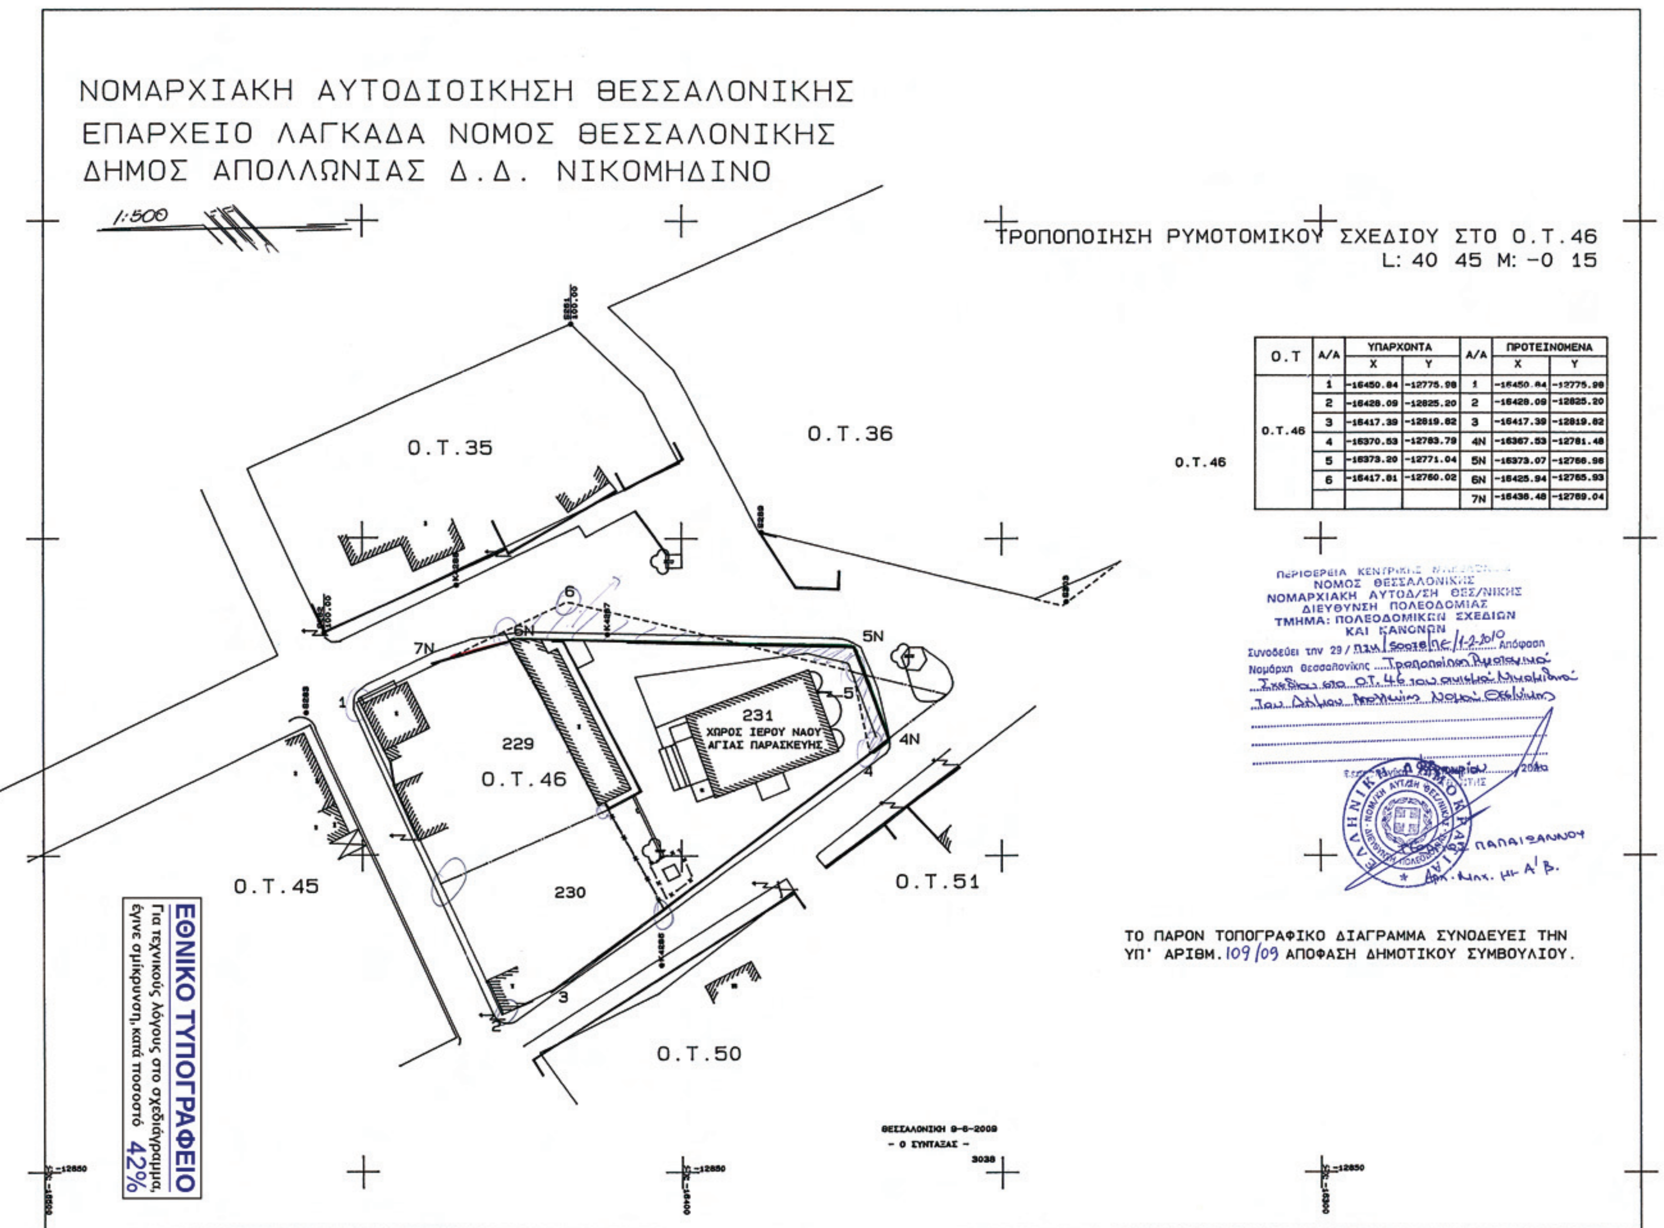

Ο.Τ	Α/Α	ΥΠΑΡΧΟΝΤΑ X	ΥΠΑΡΧΟΝΤΑ Y	Α/Α	ΠΡΟΤΕΙΝΟΜΕΝΑ X	ΠΡΟΤΕΙΝΟΜΕΝΑ Y
Ο.Τ.46	1	-16450.84	-12775.98	1	-16450.84	-12775.98
	2	-16428.09	-12825.20	2	-16428.09	-12825.20
	3	-16417.39	-12819.82	3	-16417.39	-12819.82
	4	-16370.53	-12783.79	4N	-16367.53	-12781.48
	5	-16373.20	-12771.04	5N	-16373.07	-12766.96
	6	-16417.81	-12760.02	6N	-16425.94	-12765.93
				7N	-16436.48	-12769.04

ΕΘΝΙΚΟ ΤΥΠΟΓΡΑΦΕΙΟ
Για τεχνικούς λόγους στο σχεδιάγραμμα, έγινε σμίκρυνση, κατά ποσοστό 42%

Αριθμ. 29/ΠΣΚ/52136/ΠΕ (2)

Τροποποίηση Ρυμοτομικού Σχεδίου πόλεως στο Ο.Τ. 3 του Δ.Δ. Αγίας Τριάδος του Δήμου Θερμαϊκού Νομού Θεσσαλονίκης.

Ο ΝΟΜΑΡΧΗΣ ΘΕΣΣΑΛΟΝΙΚΗΣ

Έχοντας υπόψη:

1. Τις διατάξεις των άρθρων 152, 153, 154 και 160 του Π.Δ. της 14/27.07.1999 «Κώδικας Βασικής Πολεοδομικής Νομοθεσίας» (ΦΕΚ 580 Δ΄), όπως ισχύουν.

2. Τις διατάξεις του άρθρου 29 του Ν. 2831/2000 «τροποποίηση των διατάξεων του Ν. 1577/1985 (Γενικός Οικοδομικός Κανονισμός) και άλλες πολεοδομικές διατάξεις» όπως αντικαταστάθηκαν με το άρθρο 10 του Ν. 3044/2002 «Μεταφορά Συντελεστή Δόμησης κ.λπ.» (ΦΕΚ 197 Α΄).

3. Τις διατάξεις της παρ/φου 2 του άρθρου 20 του Νόμου 2508/1997, όπως τροποποιήθηκε με την παρ/φο 5 του άρθρου 11 του Ν. 3212/2003 «Άδεια δόμησης, πολεοδομικές και άλλες διατάξεις θεμάτων του Υπουργείου Περιβάλλοντος, Χωροταξίας και Δημοσίων έργων» (ΦΕΚ 308 Α΄).

4. Το από 06.10.66 Β.Δ. (ΦΕΚ 160Δ΄).

5. Το Π.Δ. 30/1996 «Κώδικας Νομαρχιακής Αυτοδιοίκησης» (ΦΕΚ 21 Α΄) και ιδίως το άρθρο 63 για την αναπλήρωση των Νομαρχών.

6. Την αριθ. 21/31.3.95 Απόφαση του Νομαρχιακού Συμβουλίου Θεσσαλονίκης «Οργανισμός Εσωτερικής Υπηρεσίας της Νομαρχιακής Αυτοδιοίκησης Θεσσαλονίκης» (ΦΕΚ 392 Β΄/11.04.95), όπως ισχύει.

7. Την αριθ. 10/οικ.38187/17.11.08 Απόφαση Νομάρχη «Μεταβίβαση αρμοδιοτήτων στον αρμόδιο Αντινομάρχη Πολεοδομίας και Πρόεδρο της Νομαρχιακής Επιτροπής Χωροταξίας - Πολεοδομίας» (ΦΕΚ 2404 Β΄/08).

8. Την αριθ. Γ.Ν. 125/14.01.10 Απόφαση Νομάρχη Θεσσαλονίκης «Ορισμός Αντινομαρχών».

9. Τις αριθ. 437/08 και 438/08 αποφάσεις του Διοικητικού Πρωτοδικείου Θεσσαλονίκης.

10. Την αριθμ. 259/09 Απόφαση του Δημοτικού Συμβουλίου Θερμαϊκού.

11. Τις αριθμ. 3 (συνεδρία 9η της 19.05.09) και 5 (συνεδρία 20η της 21.12.09) Πράξεις του Συμβουλίου Χωροταξίας Οικισμού και Περιβάλλοντος Νομού Θεσσαλονίκης μετά τις από 12.05.09 και 09.12.09 σχετικές εισηγήσεις του Τμήματος Πολεοδομικών Σχεδίων και Κανόνων της Δ/νσης Πολεοδομίας Θεσσαλονίκης.

12. Τις διατάξεις του άρθρου 90 του Π.Δ. 63/2005 (ΦΕΚ 98Α΄/2005) «Κωδικοποίηση νομοθεσίας για την κυβέρνηση και τα κυβερνητικά όργανα» και τη διαπίστωση ότι από τις κανονιστικού χαρακτήρα διατάξεις της παρούσας δεν προκαλείται δαπάνη σε βάρος του Κρατικού Προϋπολογισμού ή του Δήμου Θερμαϊκού, αποφασίζουμε:

1. Εγκρίνεται η Τροποποίηση του Ρυμοτομικού Σχεδίου στο Ο.Τ. 3 του Δ.Δ. Αγίας Τριάδος του Δήμου Θερμαϊκού Ν. Θεσ/νίκης σε εφαρμογή των αριθ. 437/08 και 438/08 αποφάσεων του Δ΄ Τμήματος του Διοικητικού Πρωτοδικείου Θεσ/νίκης, όπως απεικονίζεται στο τοπογραφικό διάγραμμα κλίμακας 1:500, όπως απεικονίζεται στο τοπογραφικό διάγραμμα κλίμακας 1:500 που θεωρήθηκε από τον προϊστάμενο της Δ/νσης Πολεοδομίας Θεσσαλονίκης και συνοδεύει την παρούσα με:

α. τον αποχαρακτηρισμό τμήματος του χώρου πρασίνου (Ο.Τ. 3) και τη δημιουργία οικοδομήσιμου χώρου με αριθμό Ο.Τ. 3Β,

β. την επιβολή προκηπίων πλάτους 5,0 μ. και 3,0 μ. στα πρόσωπα του νέου Ο.Τ. 3Β προς τις γύρω οδούς,

γ. τη διάνοιξη πεζοδρόμου ανάμεσα στο νέο Ο.Τ. 3Β και τον υπόλοιπο χώρο πρασίνου που φέρει τον αριθμό Ο.Τ. 3Γ.

2. Στο νέο Ο.Τ. 3Β ισχύουν οι όροι και περιορισμοί δόμησης που ισχύουν στην περιοχή.

3. Επιβάλλεται υποχρεωτική εισφορά σε γη, σύμφωνα με το άρθρο 11 παράγραφο 5 του Νόμου 3212/2003, στις ιδιοκτησίες (1) και (2) στις οποίες αίρεται η αναγκαστική απαλλοτρίωση σε συμμόρφωση με τις προαναφερόμενες δικαστικές αποφάσεις της παραγράφου 1 της παρούσας, ως εξής:


α. στην ιδιοκτησία (1) επιβάλλεται υποχρεωτική εισφορά σε γη εμβαδού 515,00 τ.μ. όπως η θέση της απεικονίζεται διαγραμμισμένη με τα στοιχεία ΒΓΠΡΘΗΣΤΥΔΒ στο τοπογραφικό διάγραμμα της παραγράφου 1 της παρούσας,

β. στην ιδιοκτησία (2) επιβάλλεται υποχρεωτική εισφορά σε γη εμβαδού 584,00 τ.μ. όπως η θέση της απεικονίζεται διαγραμμισμένη με τα στοιχεία ΑΒΔΕΖΗΘΙΚΛΜΑ στο ίδιο προαναφερόμενο τοπογραφικό διάγραμμα.

Η απόφαση αυτή και το διάγραμμα που τη συνοδεύει να δημοσιευθούν στην Εφημερίδα της Κυβερνήσεως και η ισχύς της να αρχίσει από τη δημοσίευσή της.

Θεσσαλονίκη, 1 Φεβρουαρίου 2010

Με εντολή Νομάρχη
Ο Αντινομάρχης
ΙΩΑΝΝΗΣ ΑΓΓΟΥΡΑΣ

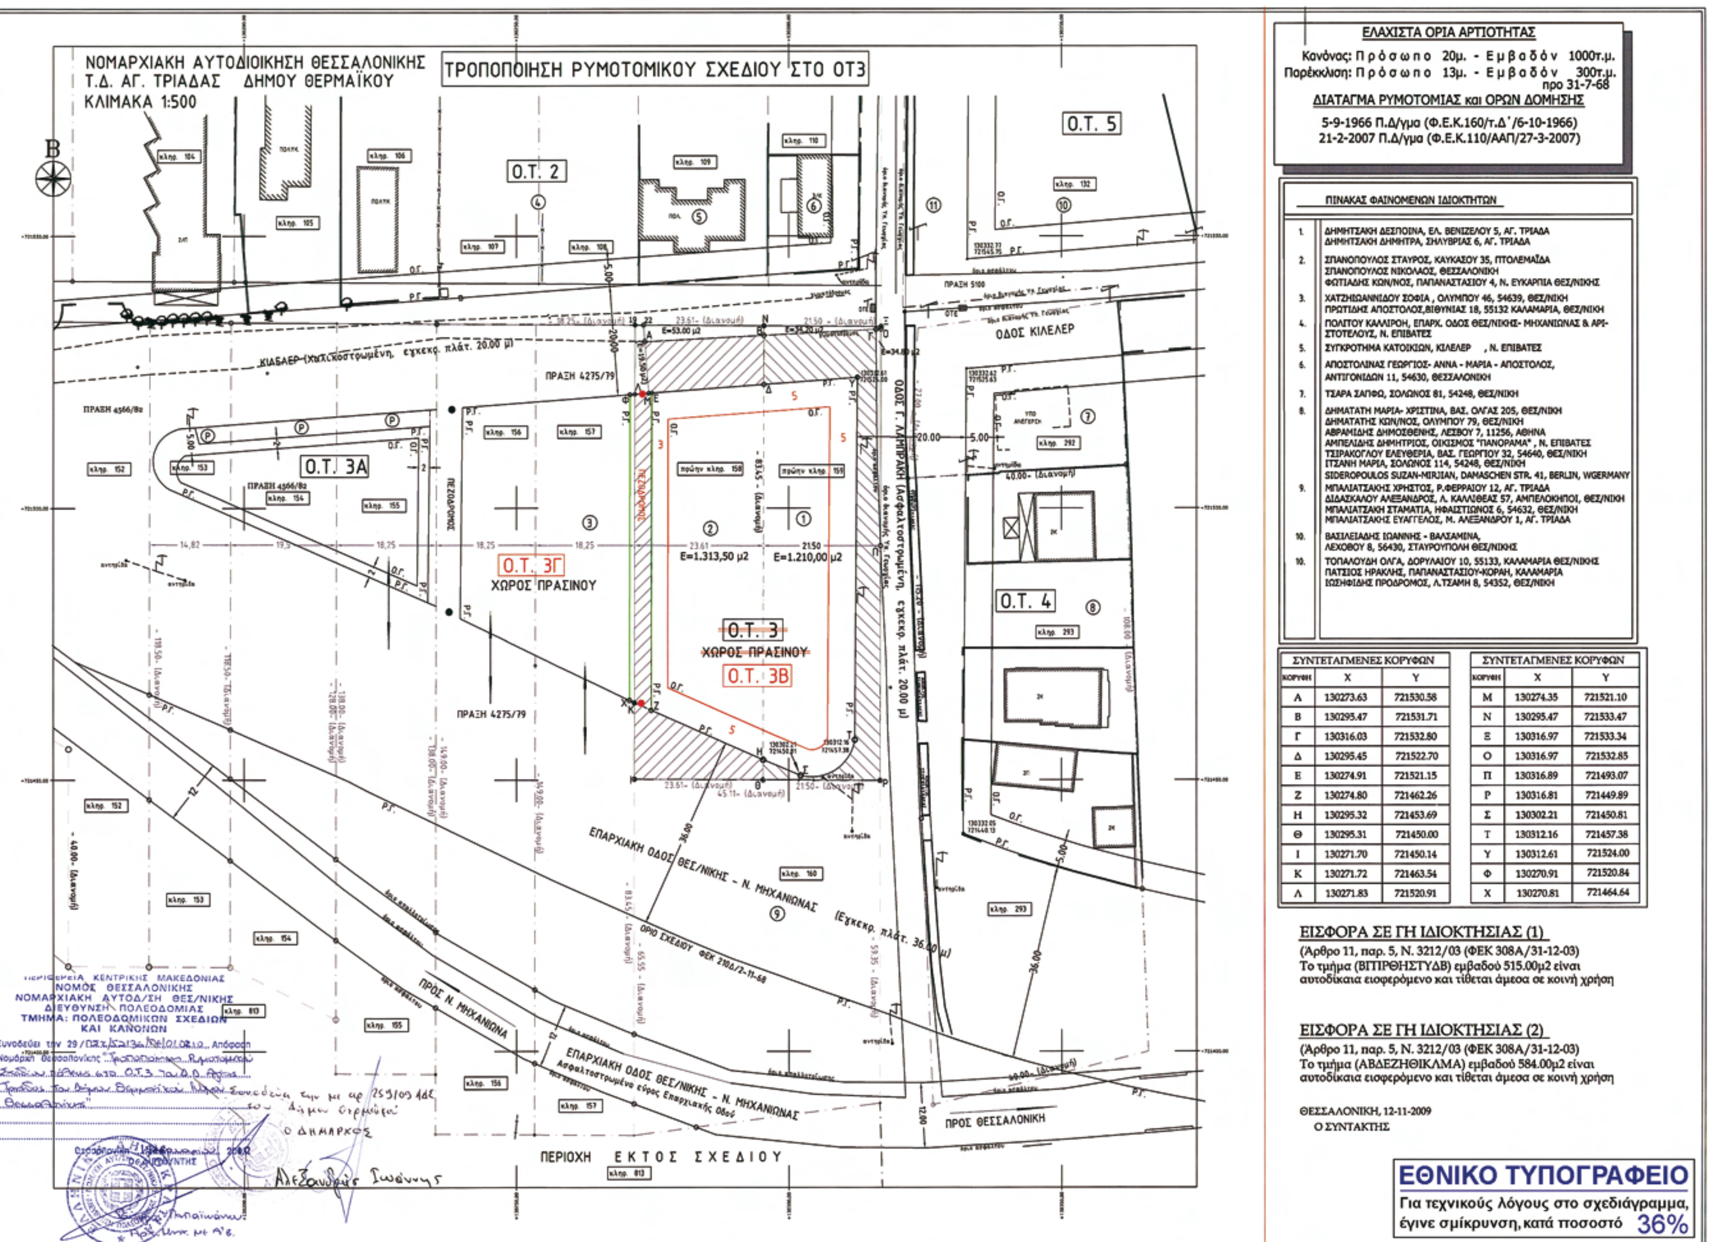

ΣΥΝΤΕΤΑΓΜΕΝΕΣ ΚΟΡΥΦΩΝ		
ΚΟΡΥΦΗ	X	Y
Α	130273.63	721530.58
Β	130295.47	721531.71
Γ	130316.03	721532.80
Δ	130295.45	721522.70
Ε	130274.91	721521.15
Ζ	130274.80	721462.26
Η	130295.32	721453.69
Θ	130295.31	721450.00
Ι	130271.70	721450.14
Κ	130271.72	721463.54
Λ	130271.83	721520.91

ΣΥΝΤΕΤΑΓΜΕΝΕΣ ΚΟΡΥΦΩΝ		
ΚΟΡΥΦΗ	X	Y
Μ	130274.35	721521.10
Ν	130295.47	721533.47
Ξ	130316.97	721533.34
Ο	130316.97	721532.85
Π	130316.89	721493.07
Ρ	130316.81	721449.89
Σ	130302.21	721450.81
Τ	130312.16	721457.38
Υ	130312.61	721524.00
Φ	130270.91	721520.84
Χ	130270.81	721464.64

Αριθμ. 29/ΠΣΚ/41411/ΠΕ (3)

Τροποποίηση Ρυμοτομικού Σχεδίου πόλεως στην περιοχή του Ο.Τ. Γ190α που περικλείεται από τις οδούς Καρανιβάλου, Χανδρινού, Δορυλαίου και Ναυπλίου του συνοικισμού Κάτω Τούμπας του Δήμου Θεσσαλονίκης, σε εκτέλεση της αριθ. 2498/07 απόφασης του Διοικητικού Πρωτοδικείου Θεσσαλονίκης.

Ο ΝΟΜΑΡΧΗΣ ΘΕΣΣΑΛΟΝΙΚΗΣ

Έχοντας υπόψη:

1. Τις διατάξεις των άρθρων 152, 153, 154 και 160 του Π.Δ. της 14/27.07.1999 «Κώδικας Βασικής Πολεοδομικής Νομοθεσίας» (ΦΕΚ 580 Δ΄), όπως ισχύουν.

2. Τις διατάξεις του άρθρου 29 του Ν. 2831/2000 «τροποποίηση των διατάξεων του Ν. 1577/1985 (Γενικός Οικοδομικός Κανονισμός) και άλλες πολεοδομικές διατάξεις» όπως αντικαταστάθηκαν με το άρθρο 10 του Ν. 3044/2002 «Μεταφορά Συντελεστή Δόμησης κ.λπ.» (ΦΕΚ 197 Α΄).

3. Το Π.Δ. 30/1996 «Κώδικας Νομαρχιακής Αυτοδιοίκησης» (ΦΕΚ 21 Α΄) και ιδίως το άρθρο 63 για την αναπλήρωση των Νομαρχών.

4. Την αριθ. 21/31.3.95 Απόφαση του Νομαρχιακού Συμβουλίου Θεσσαλονίκης «Οργανισμός Εσωτερικής Υπηρεσίας της Νομαρχιακής Αυτοδιοίκησης Θεσσαλονίκης» (ΦΕΚ 392 Β΄/11.04.95), όπως ισχύει.

5. Την αριθ. 10/οικ.38187/17.11.08 Απόφαση Νομάρχη «Μεταβίβαση αρμοδιοτήτων στον αρμόδιο Αντινομάρχη Πολεοδομίας και Πρόεδρο της Νομαρχιακής Επιτροπής Χωροταξίας - Πολεοδομίας» (ΦΕΚ 2404 Β΄/08).

6. Την αριθ. Γ.Ν. 125/14.01.10 Απόφαση Νομάρχη Θεσσαλονίκης «Ορισμός Αντινομαρχών».

7. Την αριθ. 2498/07 απόφαση του Διοικητικού Πρωτοδικείου Θεσσαλονίκης.

8. Την αριθμ. 1586/09 Απόφαση του Δημοτικού Συμβουλίου Θεσσαλονίκης.

9. Τις αριθμ. 6 (συνεδρία 19η της 25.11.08) και 10 (συνεδρία 20η της 21.12.09) Πράξεις του Συμβουλίου Χωροταξίας Οικισμού και Περιβάλλοντος Νομού Θεσσαλονίκης μετά τις από 23.10.08 και 17.12.09 σχετικές εισηγήσεις του Τμήματος Πολεοδομικών Σχεδίων και Κανόνων της Δ/νσης Πολεοδομίας Θεσσαλονίκης.

10. Τις διατάξεις του άρθρου 90 του Π.Δ. 63/2005 (ΦΕΚ 98Α΄/2005) «Κωδικοποίηση νομοθεσίας για την κυβέρνηση και τα κυβερνητικά όργανα» και τη διαπίστωση ότι από τις κανονιστικού χαρακτήρα διατάξεις της παρούσας δεν προκαλείται δαπάνη σε βάρος του Κρατικού Προϋπολογισμού ή του Δήμου Θεσσαλονίκης, αποφασίζουμε:

1. Εγκρίνεται η τροποποίηση του ρυμοτομικού σχεδίου πόλεως στην περιοχή των Ο.Τ. Γ190α και Γ190 που περικλείεται από τις οδούς Καρανιβάλου, Χανδρινού, Δορυλαίου και Ναυπλίου του συνοικισμού Κάτω Τούμπας του Δήμου Θεσσαλονίκης, σε εκτέλεση της αριθ. 2498/07 απόφασης του Διοικητικού Πρωτοδικείου Θεσσαλονίκης, όπως απεικονίζεται στο τοπογραφικό διάγραμμα κλίμακας 1:500 που θεωρήθηκε από τον προϊστάμενο της Δ/νσης Πολεοδομίας Θεσσαλονίκης και συνοδεύει την παρούσα με:

α. τον αποχαρακτηρισμό τμήματος του χώρου παιδικής χαράς και του πεζοδρόμου ανάμεσα στο Ο.Τ. Γ190α και τον επαναχαρακτηρισμό τους ως οικοδομήσιμου χώρου εντασσόμενου στο Ο.Τ. Γ190.

β. τον διαχωρισμό του προαναφερόμενου οικοδομήσιμου χώρου με όριο διαχωρισμού επιτρεπομένων χρήσεων από τον υπόλοιπο χώρο παιδικής χαράς.

γ. την επιβολή προκηπίων πλάτους 2,0 και 4,0 μέτρων στα νέα προκύπτοντα πρόσωπα του Ο.Τ. Γ190.


2. Όπως στο νέο οικοδομήσιμο χώρο του Ο.Τ. Γ190 ισχύουν οι όροι και περιορισμοί δόμησης που ισχύουν στο υπόλοιπο Ο.Τ.


3. Τίθεται σε κοινή χρήση, μετά τη δημοσίευση της παρούσας, τμήμα που σημειώνεται με τα στοιχεία αβγδεζηθα στο τοπογραφικό διάγραμμα της παραγράφου 1 της παρούσας για την δημιουργία κοινοχρήστων χώρων (πεζοδρόμων), σύμφωνα με την από 17.12.09 υπεύθυνη δήλωση της ιδιοκτήτριας της (1) ιδιοκτησίας.

Η απόφαση αυτή και το διάγραμμα που τη συνοδεύει να δημοσιευθούν στην Εφημερίδα της Κυβερνήσεως και η ισχύς της να αρχίσει από τη δημοσίευσή της.

Θεσσαλονίκη, 1 Φεβρουαρίου 2010

Με εντολή Νομάρχη
Ο Αντινομάρχης
ΙΩΑΝΝΗΣ ΑΓΓΟΥΡΑΣ

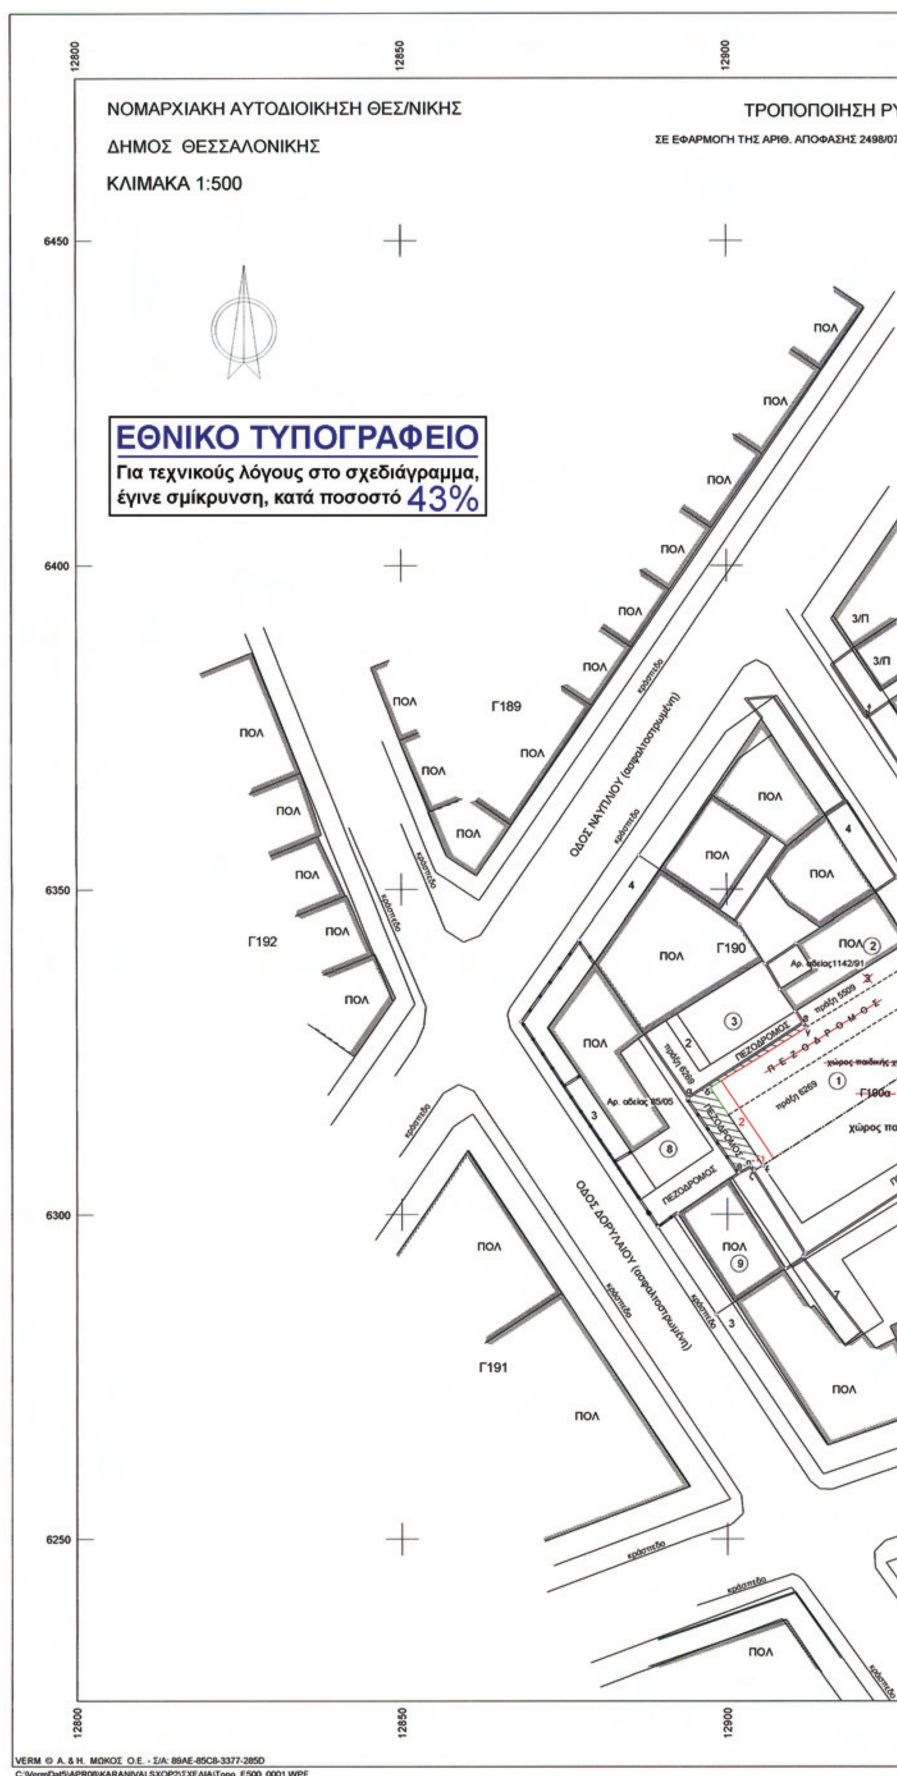
ΝΟΜΑΡΧΙΑΚΗ ΑΥΤΟΔΙΟΙΚΗΣΗ ΘΕΣ/ΝΙΚΗΣ
ΔΗΜΟΣ ΘΕΣΣΑΛΟΝΙΚΗΣ
ΚΛΙΜΑΚΑ 1:500
ΤΡΟΠΟΠΟΙΗΣΗ Ρ
ΣΕ ΕΦΑΡΜΟΓΗ ΤΗΣ ΑΡΙΘ. ΑΠΟΦΑΣΗΣ 2498/07
ΕΘΝΙΚΟ ΤΥΠΟΓΡΑΦΕΙΟ
Για τεχνικούς λόγους στο σχεδιάγραμμα, έγινε σμίκρυνση, κατά ποσοστό 43%
ΟΔΟΣ ΝΑΥΤΙΛΟΥ (ασφαλτοστρωμένη)
ΟΔΟΣ ΔΟΡΥΛΑΙΟΥ (ασφαλτοστρωμένη)
Γ189
Γ190
Γ191
Γ192
Γ190α
ΠΕΖΟΔΡΟΜΟΣ
χώρος παιδικής χα
Αρ. αδείας 1142/91
Αρ. αδείας 85/05
ΠΟΛ
VERM © A. & H. ΜΩΚΟΣ Ο.Ε.
C:\VermDat5\APR08\KARANIVALSXOP2\ΣΧΕΔΙΑ\Topo_E500_0001.WPF

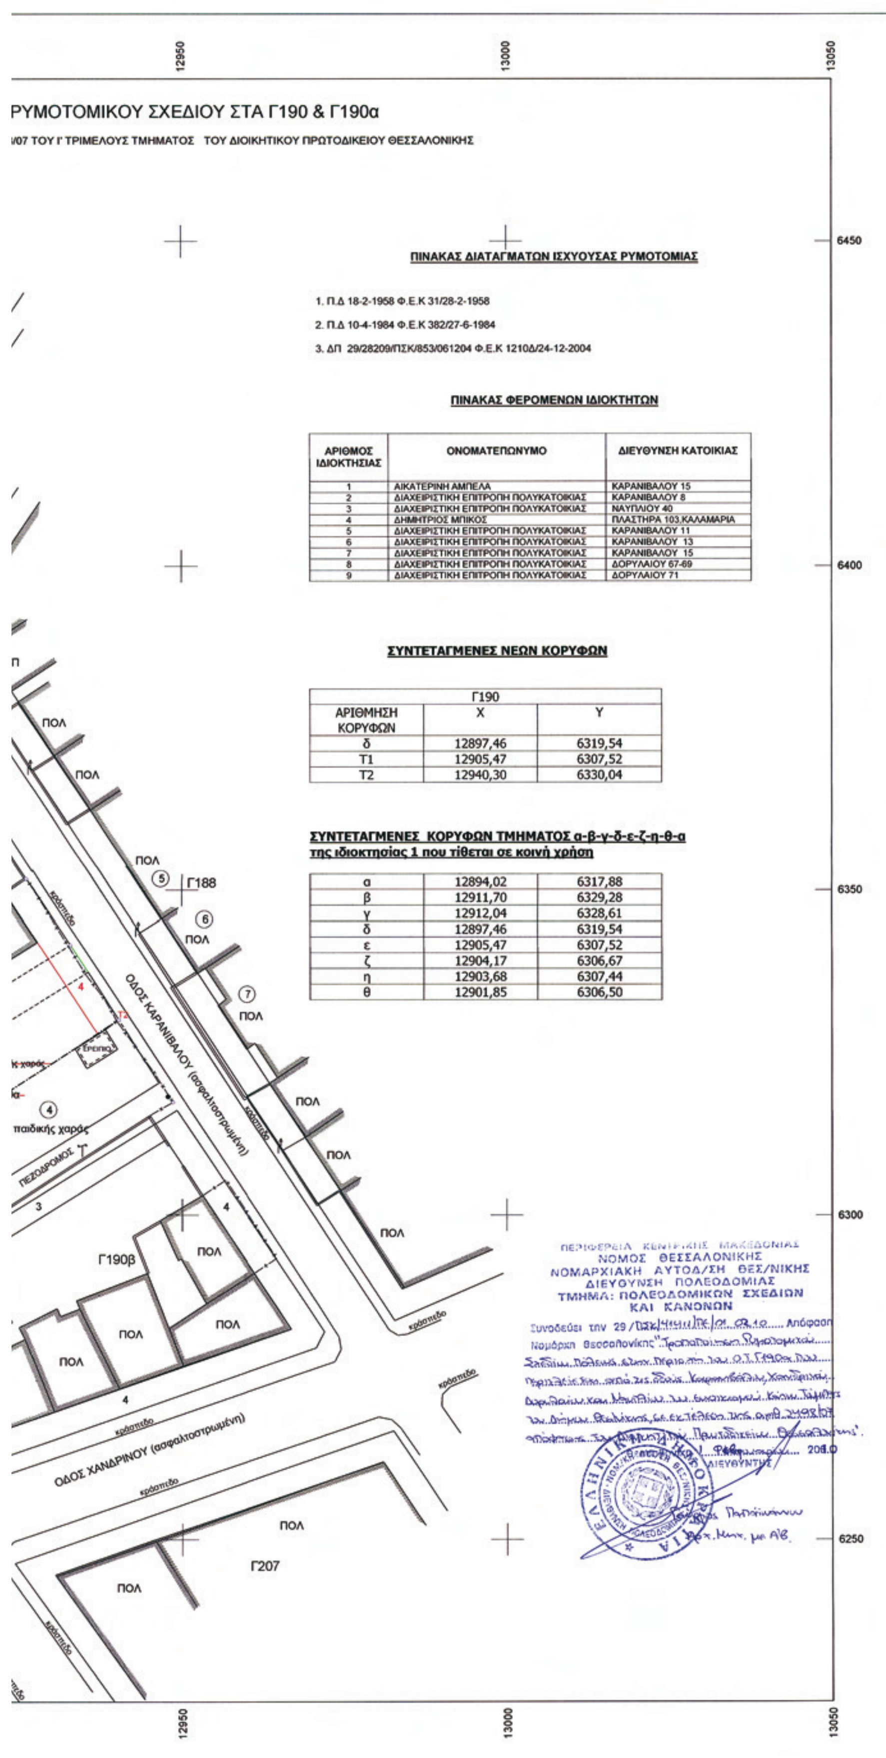

ΡΥΜΟΤΟΜΙΚΟΥ ΣΧΕΔΙΟΥ ΣΤΑ Γ190 & Γ190α

/07 ΤΟΥ Γ' ΤΡΙΜΕΛΟΥΣ ΤΜΗΜΑΤΟΣ ΤΟΥ ΔΙΟΙΚΗΤΙΚΟΥ ΠΡΩΤΟΔΙΚΕΙΟΥ ΘΕΣΣΑΛΟΝΙΚΗΣ

ΠΙΝΑΚΑΣ ΔΙΑΤΑΓΜΑΤΩΝ ΙΣΧΥΟΥΣΑΣ ΡΥΜΟΤΟΜΙΑΣ

1. Π.Δ 18-2-1958 Φ.Ε.Κ 31/28-2-1958
2. Π.Δ 10-4-1984 Φ.Ε.Κ 382/27-6-1984
3. ΔΠ 29/28209/ΠΣΚ/853/061204 Φ.Ε.Κ 1210Δ/24-12-2004

ΠΙΝΑΚΑΣ ΦΕΡΟΜΕΝΩΝ ΙΔΙΟΚΤΗΤΩΝ

ΑΡΙΘΜΟΣ ΙΔΙΟΚΤΗΣΙΑΣ	ΟΝΟΜΑΤΕΠΩΝΥΜΟ	ΔΙΕΥΘΥΝΣΗ ΚΑΤΟΙΚΙΑΣ
1	ΑΙΚΑΤΕΡΙΝΗ ΑΜΠΕΛΑ	ΚΑΡΑΝΙΒΑΛΟΥ 15
2	ΔΙΑΧΕΙΡΙΣΤΙΚΗ ΕΠΙΤΡΟΠΗ ΠΟΛΥΚΑΤΟΙΚΙΑΣ	ΚΑΡΑΝΙΒΑΛΟΥ 8
3	ΔΙΑΧΕΙΡΙΣΤΙΚΗ ΕΠΙΤΡΟΠΗ ΠΟΛΥΚΑΤΟΙΚΙΑΣ	ΝΑΥΠΛΙΟΥ 40
4	ΔΗΜΗΤΡΙΟΣ ΜΠΙΚΟΣ	ΠΛΑΣΤΗΡΑ 103,ΚΑΛΑΜΑΡΙΑ
5	ΔΙΑΧΕΙΡΙΣΤΙΚΗ ΕΠΙΤΡΟΠΗ ΠΟΛΥΚΑΤΟΙΚΙΑΣ	ΚΑΡΑΝΙΒΑΛΟΥ 11
6	ΔΙΑΧΕΙΡΙΣΤΙΚΗ ΕΠΙΤΡΟΠΗ ΠΟΛΥΚΑΤΟΙΚΙΑΣ	ΚΑΡΑΝΙΒΑΛΟΥ 13
7	ΔΙΑΧΕΙΡΙΣΤΙΚΗ ΕΠΙΤΡΟΠΗ ΠΟΛΥΚΑΤΟΙΚΙΑΣ	ΚΑΡΑΝΙΒΑΛΟΥ 15
8	ΔΙΑΧΕΙΡΙΣΤΙΚΗ ΕΠΙΤΡΟΠΗ ΠΟΛΥΚΑΤΟΙΚΙΑΣ	ΔΟΡΥΛΑΙΟΥ 67-69
9	ΔΙΑΧΕΙΡΙΣΤΙΚΗ ΕΠΙΤΡΟΠΗ ΠΟΛΥΚΑΤΟΙΚΙΑΣ	ΔΟΡΥΛΑΙΟΥ 71

ΣΥΝΤΕΤΑΓΜΕΝΕΣ ΝΕΩΝ ΚΟΡΥΦΩΝ

Γ190		
ΑΡΙΘΜΗΣΗ ΚΟΡΥΦΩΝ	X	Y
δ	12897,46	6319,54
Τ1	12905,47	6307,52
Τ2	12940,30	6330,04

ΣΥΝΤΕΤΑΓΜΕΝΕΣ ΚΟΡΥΦΩΝ ΤΜΗΜΑΤΟΣ α-β-γ-δ-ε-ζ-η-θ-α της ιδιοκτησίας 1 που τίθεται σε κοινή χρήση

α	12894,02	6317,88
β	12911,70	6329,28
γ	12912,04	6328,61
δ	12897,46	6319,54
ε	12905,47	6307,52
ζ	12904,17	6306,67
η	12903,68	6307,44
θ	12901,85	6306,50

ΕΘΝΙΚΟ ΤΥΠΟΓΡΑΦΕΙΟ

ΕΦΗΜΕΡΙΣ ΤΗΣ ΚΥΒΕΡΝΗΣΕΩΣ

ΠΕΡΙΦΕΡΕΙΑΚΑ ΓΡΑΦΕΙΑ ΠΩΛΗΣΗΣ Φ.Ε.Κ.

ΘΕΣΣΑΛΟΝΙΚΗ - Βασ. Όλγας 227	**23104 23956**	**ΛΑΡΙΣΑ** - Διοικητήριο	**2410 597449**
ΠΕΙΡΑΙΑΣ - Ευριπίδου 63	**210 4135228**	**ΚΕΡΚΥΡΑ** - Σαμαρά 13	**26610 89122**
ΠΑΤΡΑ - Κορίνθου 327	**2610 638109**	**ΗΡΑΚΛΕΙΟ** - Πεδιάδος 2	**2810 300781**
ΙΩΑΝΝΙΝΑ - Διοικητήριο	**26510 87215**	**ΜΥΤΙΛΗΝΗ** - Πλ. Κωνσταντινουπόλεως 1	**22510 46654**
ΚΟΜΟΤΗΝΗ - Δημοκρατίας 1	**25310 22858**		

ΤΙΜΗ ΠΩΛΗΣΗΣ ΦΥΛΛΩΝ ΤΗΣ ΕΦΗΜΕΡΙΔΟΣ ΤΗΣ ΚΥΒΕΡΝΗΣΕΩΣ

Σε έντυπη μορφή

- Για τα Φ.Ε.Κ. από 1 μέχρι 16 σελίδες σε 1 €, προσαυξανόμενη κατά 0,20 € για κάθε επιπλέον οκτασέλιδο ή μέρος αυτού.
- Για τα φωτοαντίγραφα Φ.Ε.Κ. σε 0,15 € ανά σελίδα.

Σε μορφή DVD/CD

Τεύχος	Ετήσια έκδοση	Τριμηνιαία έκδοση	Μηνιαία έκδοση
Α΄	150 €	40 €	15 €
Β΄	300 €	80 €	30 €
Γ΄	50 €	-	-
Υ.Ο.Δ.Δ.	50 €	-	-
Δ΄	110 €	30 €	-

Τεύχος	Ετήσια έκδοση	Τριμηνιαία έκδοση	Μηνιαία έκδοση
Α.Α.Π.	110 €	30 €	-
Ε.Β.Ι.	100 €	-	-
Α.Ε.Δ.	5 €	-	-
Δ.Δ.Σ.	200 €	-	20 €
Α.Ε. - Ε.Π.Ε. και **Γ.Ε.ΜΗ.**	-	-	100 €

- Η τιμή πώλησης μεμονωμένων Φ.Ε.Κ. σε μορφή cd-rom από εκείνα που διατίθενται σε ψηφιακή μορφή και μέχρι 100 σελίδες, σε 5 € προσαυξανόμενη κατά 1 € ανά 50 σελίδες.
- Η τιμή πώλησης σε μορφή cd-rom/dvd, δημοσιευμάτων μιας εταιρείας στο τεύχος Α.Ε.-Ε.Π.Ε. και Γ.Ε.ΜΗ. σε 5 € ανά έτος.

ΠΑΡΑΓΓΕΛΙΑ ΚΑΙ ΑΠΟΣΤΟΛΗ Φ.Ε.Κ.: Τηλεφωνικά: 210 4071010 - fax: 210 4071010 - internet: http://www.et.gr

ΕΤΗΣΙΕΣ ΣΥΝΔΡΟΜΕΣ Φ.Ε.Κ.

Τεύχος	Έντυπη μορφή	Ψηφιακή Μορφή
Α΄	225 €	190 €
Β΄	320 €	225 €
Γ΄	65 €	Δωρεάν
Υ.Ο.Δ.Δ.	65 €	Δωρεάν
Δ΄	160 €	80 €
Α.Α.Π.	160 €	80 €
Ε.Β.Ι.	65 €	33 €

Τεύχος	Έντυπη μορφή	Ψηφιακή Μορφή
Α.Ε.Δ.	10 €	Δωρεάν
Α.Ε. - Ε.Π.Ε. και **Γ.Ε.ΜΗ.**	2.250 €	645 €
Δ.Δ.Σ.	225 €	95 €
Α.Σ.Ε.Π.	70€	Δωρεάν
Ο.Π.Κ.	-	Δωρεάν
Α΄+ Β΄+ Δ΄ + Α.Α.Π.	-	450 €

- Το τεύχος Α.Σ.Ε.Π. (έντυπη μορφή) θα αποστέλλεται σε συνδρομητές ταχυδρομικά, με την επιβάρυνση των 70 €, ποσό το οποίο αφορά τα ταχυδρομικά έξοδα.
- Για την παροχή πρόσβασης μέσω διαδικτύου σε Φ.Ε.Κ. προηγουμένων ετών και συγκεκριμένα στα τεύχη: **α)** Α, Β, Δ, Α.Α.Π., Ε.Β.Ι. και Δ.Δ.Σ., η τιμή προσαυξάνεται, πέραν του ποσού της ετήσιας συνδρομής του 2007, κατά 40 € ανά έτος και ανά τεύχος και **β)** για το τεύχος Α.Ε.-Ε.Π.Ε. & Γ.Ε.ΜΗ., κατά 60 € ανά έτος παλαιότητας.

* Η καταβολή γίνεται σε όλες τις Δημόσιες Οικονομικές Υπηρεσίες (Δ.Ο.Υ.). Το πρωτότυπο διπλότυπο (έγγραφο αριθμ. πρωτ. 9067/28.2.2005 2η Υπηρεσία Επιτρόπου Ελεγκτικού Συνεδρίου) με φροντίδα των ενδιαφερομένων, πρέπει να αποστέλλεται ή να κατατίθεται στο Εθνικό Τυπογραφείο (Καποδιστρίου 34, Τ.Κ. 104 32 Αθήνα).

* Σημειώνεται ότι φωτοαντίγραφα διπλοτύπων, ταχυδρομικές Επιταγές για την εξόφληση της συνδρομής, δεν γίνονται δεκτά και θα επιστρέφονται.

* Οι οργανισμοί τοπικής αυτοδιοίκησης, τα νομικά πρόσωπα δημοσίου δικαίου, τα μέλη της Ένωσης Ιδιοκτητών Ημερησίου Τύπου Αθηνών και Επαρχίας, οι τηλεοπτικοί και ραδιοφωνικοί σταθμοί, η Ε.Σ.Η.Ε.Α., τα τριτοβάθμια συνδικαλιστικά Όργανα και οι τριτοβάθμιες επαγγελματικές ενώσεις δικαιούνται έκπτωσης πενήντα τοις εκατό (50%) επί της ετήσιας συνδρομής (τρέχον έτος + παλαιότητα).

* Το ποσό υπέρ Τ.Α.Π.Ε.Τ. [5% επί του ποσού συνδρομής (τρέχον έτος + παλαιότητα)], καταβάλλεται ολόκληρο (Κ.Α.Ε. 3512) και υπολογίζεται πριν την έκπτωση.

* Στην Ταχυδρομική συνδρομή του τεύχους Α.Σ.Ε.Π. δεν γίνεται έκπτωση.

Πληροφορίες για δημοσιεύματα που καταχωρούνται στα Φ.Ε.Κ. στο τηλ.: 210 5279000.
Φωτοαντίγραφα παλαιών Φ.Ε.Κ.: Μάρνη 8 τηλ.: 210 8220885, 210 8222924, 210 5279050.
Οι πολίτες έχουν τη δυνατότητα ελεύθερης ανάγνωσης των δημοσιευμάτων που καταχωρούνται σε όλα τα τεύχη της Εφημερίδας της Κυβερνήσεως πλην εκείνων που καταχωρούνται στο τεύχος Α.Ε.-Ε.Π.Ε και Γ.Ε.ΜΗ., από την ιστοσελίδα του Εθνικού Τυπογραφείου (www.et.gr).

Οι υπηρεσίες εξυπηρέτησης πολιτών λειτουργούν καθημερινά από 08:00 μέχρι 13:00



ΑΠΟ ΤΟ ΕΘΝΙΚΟ ΤΥΠΟΓΡΑΦΕΙΟ
ΚΑΠΟΔΙΣΤΡΙΟΥ 34 * ΑΘΗΝΑ 104 32 * ΤΗΛ. 210 52 79 000 * FAX 210 52 21 004
ΗΛΕΚΤΡΟΝΙΚΗ ΔΙΕΥΘΥΝΣΗ: http://www.et.gr – e-mail: webmaster.et@et.gr